



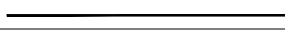
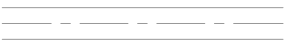
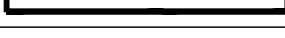
附图 1 本项目地理位置图



附图2 本项目周边关系及环境质量监测布点图

本图纸知识产权属于
中冶长天国际工程有限
公司，未经书面许可，
不得复制、传播和使用。

$$\begin{array}{r} X=4352527.451 \\ Y=40420856.338 \end{array}$$
$$\frac{X=4352515.388}{Y=40420859.033}$$
$$\frac{X=4352500.146}{Y=40420838.965}$$
$$\begin{array}{r} X=4352487.345 \\ Y=40420803.301 \end{array}$$
$$\frac{X=4352481.615}{Y=40420795.724}$$


序号	图 例	名 称
1		用地红线
2		新设计道路
3		现有道路
4		新建建构筑物
5		硬化地坪
6		绿化

序号	名 称	单位	数量
1	厂区用地面积	m ²	4682.0
2	建筑物用地面积	m ²	1716.54
3	构筑物用地面积	m ²	1878.64
4	总建筑面积	m ²	3724.45
5	总计容面积	m ²	5134.20
6	建筑系数		40.12%
7	容积率	m ²	1.10
8	绿化用地面积	m ²	421.38
9	绿化用地率	m ²	9%

[illegible]


1. 本图采用的坐标系为大地2000坐标系, 高程为1956黄海高程系。
2. 设计依据:
 - (1) 建设单位提供的用地红线范围;
 - (2) 《河北乐亭经济开发区 黄骅路北侧、天津道西侧地块 规划设计条件》;
 - (3) 国家现行的相关规范、规程和规定。
3. 本图中所指距离为红线、建筑线、道路之间的距离, 期中建筑指外墙保温外皮, 道路指路缘石内缘。
4. 本图中所标注场地为场地, 道路设计地面标高, 建筑物坐标为建筑物外墙欠点坐标(包括外墙保温厚度), 与用地红线相关距离由建筑物外墙皮算起。
5. 图中尺寸单位以m计, 钢结构建筑高度为自然地坪至顶项的高度, 其余建筑高度为自然地坪至屋面建筑面层的高度
6. 本项目厂区道路来做消防通道, 消防车道与建筑之间不应设置妨碍消防车操作树木、架空管线等障碍物, 消防车道路面及其下面管道沟、窨井等应能承受重型消防车的压力。
7. 本项目借鉴GB50489—2009《工艺管道计算导则》。

中冶长天国际工程有限责任公司
出图专用章(1)
工程设计资质等级: 甲级
证书编号: A143003168
有效期至: 2029年2月7日


客户名称				 中冶长天国际工程有限责任公司		
客户工程编号						
客户型号						
审 定	张勇	设计部门	能环公司	工 程	河北唐唐资源再生科技有限公司固废金属处置中心	
组 审	黄军飞	设计专业	总图 (能环)	名 称	含铁水泥窑渣循环利用项目原料预处理项目EPC总承包工程	
校 审	廖江	设计阶段	施工图	子项名称	报批报建	
设 计	谢大建	比 例	1:500	图纸名称	总平面图	
完成日期	2025.6	图 幅	A1	图 号	12.02017827.250.110-1	
					版次	

河北乐亭经济开发区总体发展规划(2021—2035 年)

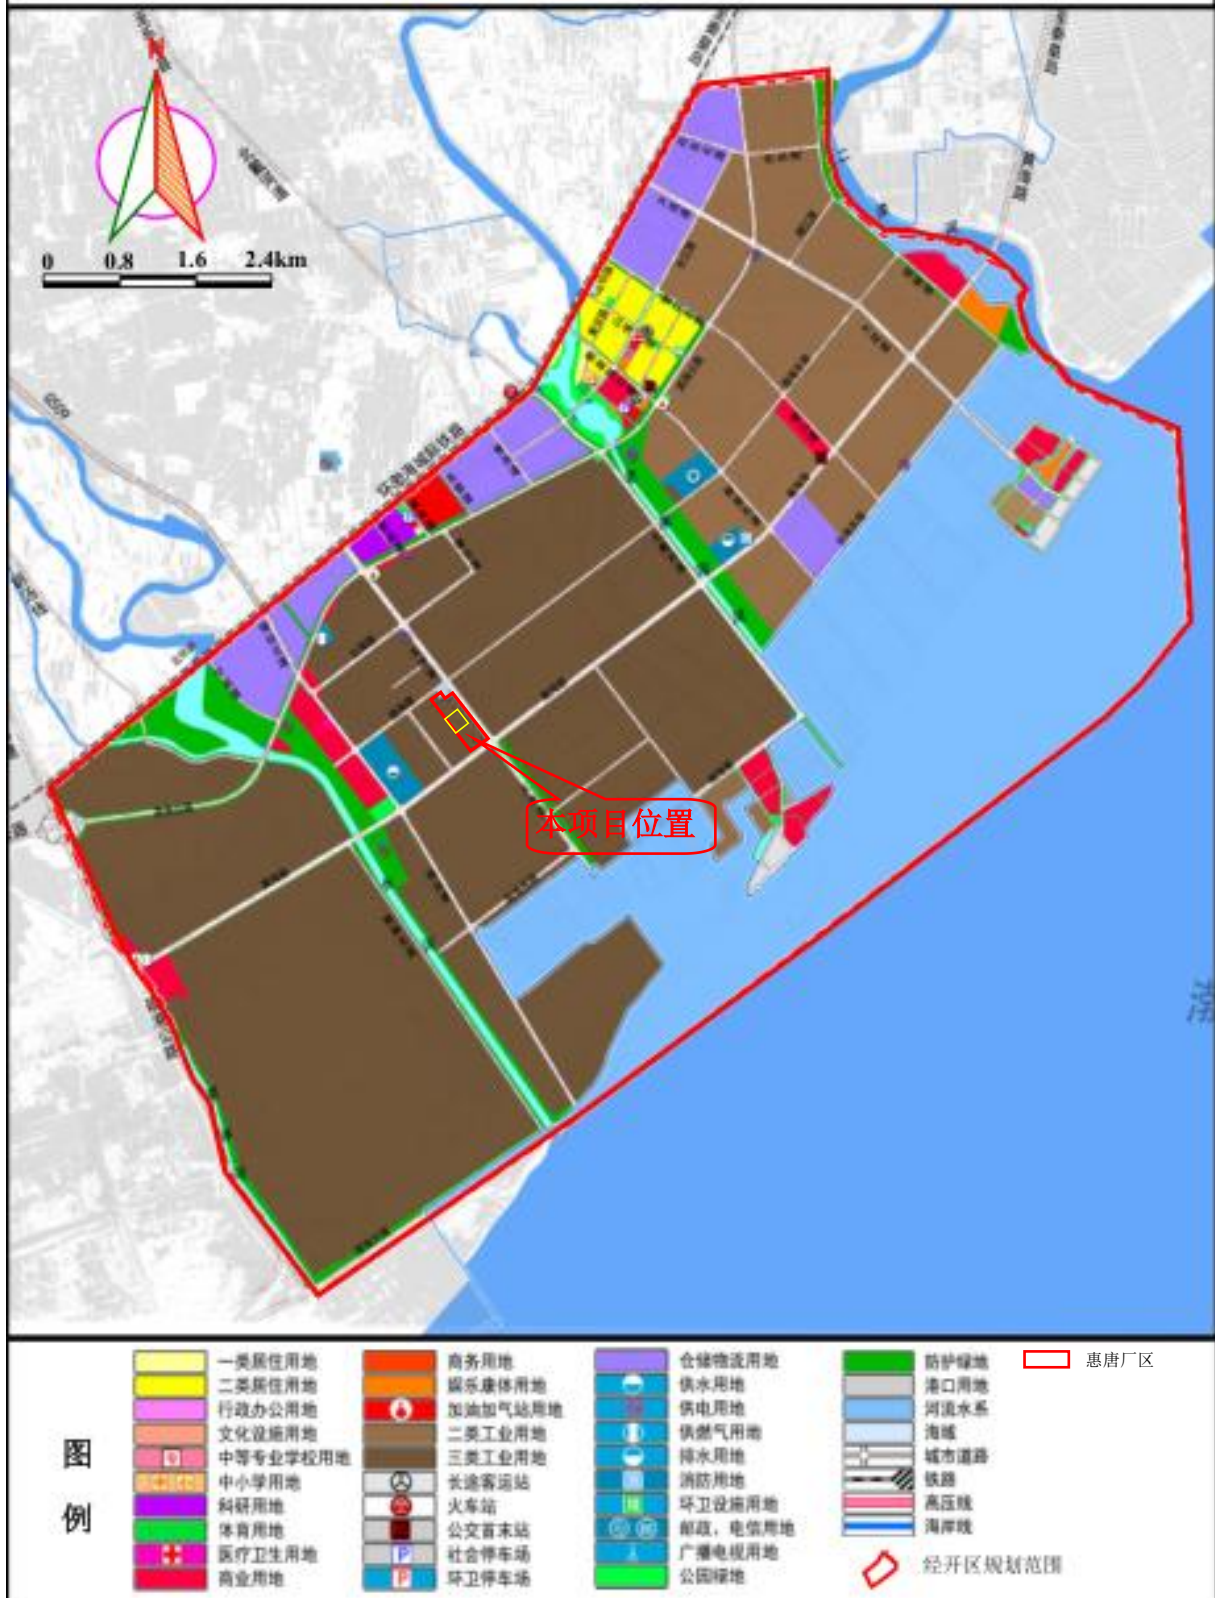-----用地布局图



附图 5 本项目与河北乐亭经济开发区用地布局规划图

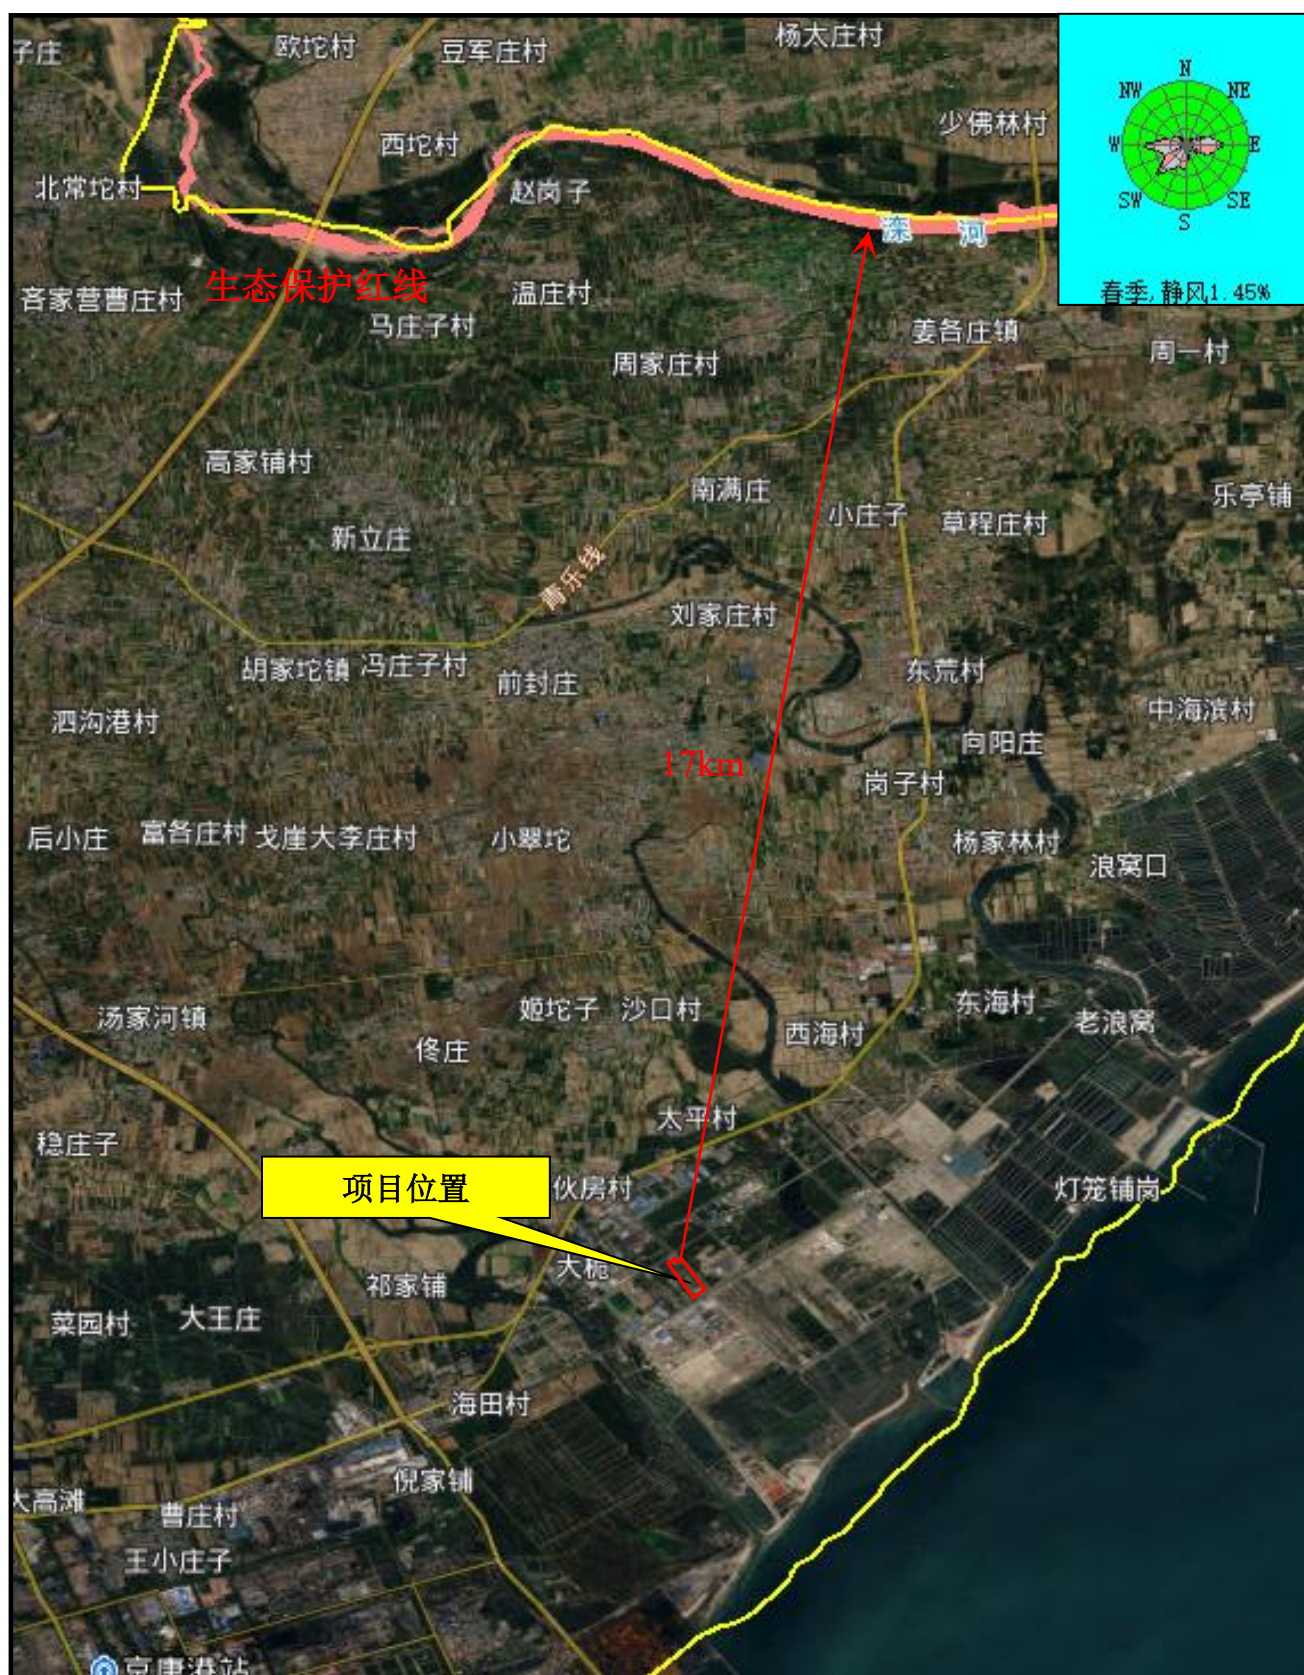

附图 6 本项目与河北省生态保护红线位置关系图